


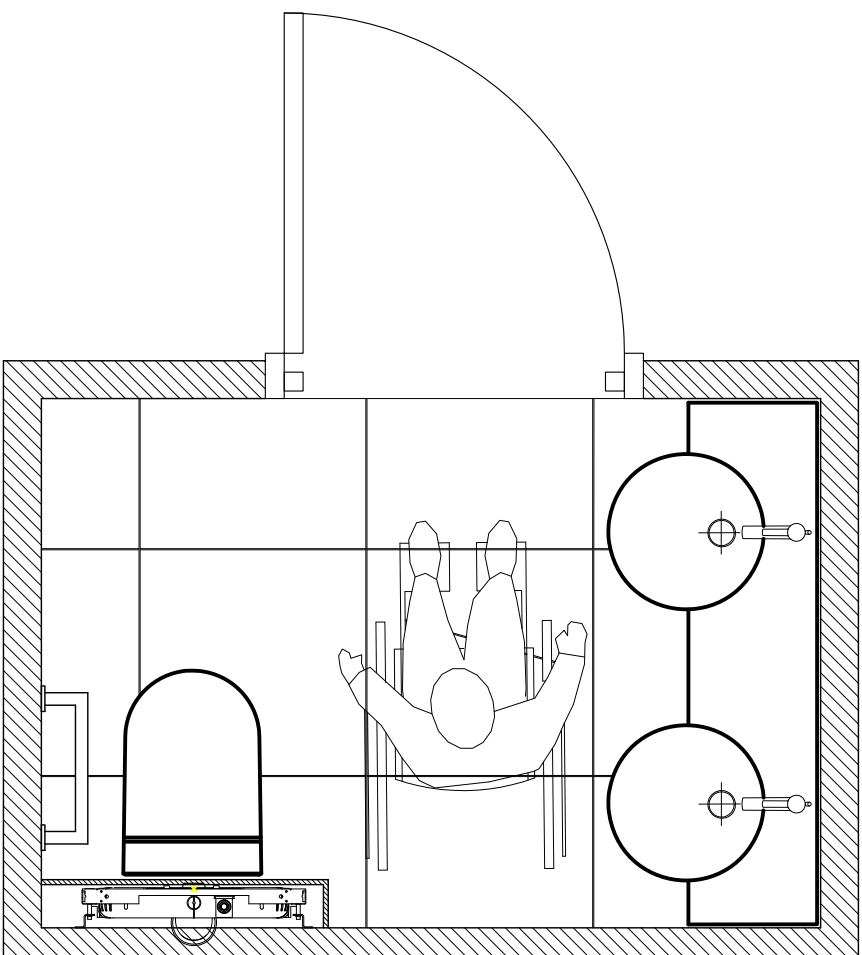

Didier KNOLL architectes		Plan WC 5	
AFISB Association Française de la Santé de Bains		Echelle : 1/20ème	Indice A:
10 bis, rue Descombes F - 75017 Paris - Tél : 33 (0)1 47 54 03 07 - Fax : 33 (0)1 47 86 05 55 - Email: dfron@ad.com		Date: 19/03/2015	Indice B:
		Indice C:	05

PLAN DE PRINCIPES NE POURANT SERVIR DE PLAN D'EXECUTION. LES ENTREPRENEURS SONT TENUS DE VÉRIFIER PRÉALABLEMENT LES COTES SUR PLACE.